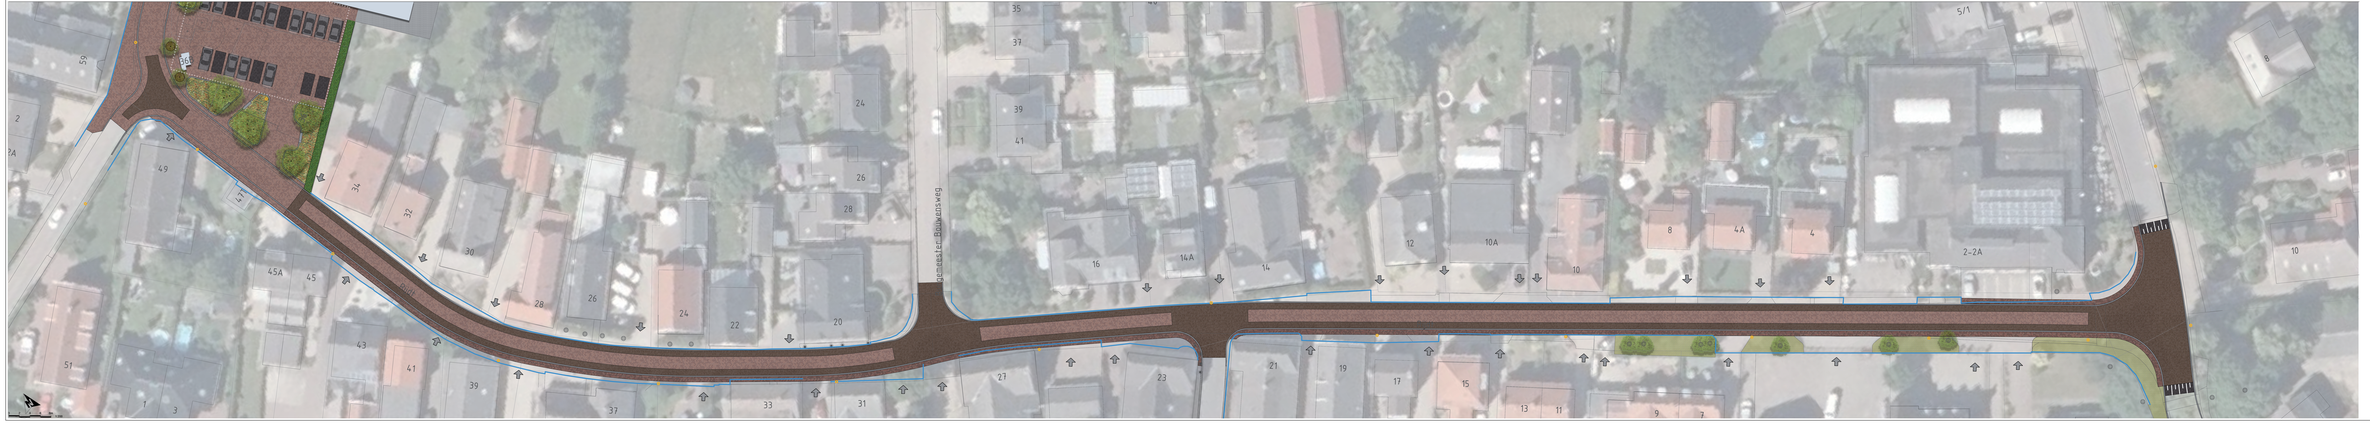

Verklaring

- rijsporen met fietsaggressiestroken
- accentuering kruisingvlak
- pleinverharding
- markering parkeerplaats
- verharding terras
- afvalcontainers
- geldautomaat bestaande locatie
- lichtmast

Parkeren
Huidige situatie 17pp
Ontwerp 28pp

- fietsbeugelrek
- verplaatsbare plantenbak
- haag
- plantvak
- zitelement in rand plantvak
- boom in plantvak
- boom in boommoosbak
- ruimtebesteding fietsbuurtje 20x30m
- gebruikersgrens

Restruimtes tot aan gebruikersgrens, nader in te vullen

0	08-09-2021		AP		TMB		TMB
Index	Datum	Omschrijving	Opsteller	Pro	Verificatie	Pro	Fiatteren	Pro

Inrichtingsplan centrum Horssen

Opdrachtgever
Gemeente Druten

Onderwerp
Voorlopig ontwerp variant 3

Opdrachtnemer
Krachtenten
Stationsstraat 2-4 6661 AN Elst
Postbus 4 6660 AA Elst
www.krachtenten.nl

Ontwerpteam
Tom Bijleveld MSc
Ruben Pijnappel BSc
Niels Zijlstra BSc
Tel. 0481-370 370
info@krachten.nl
www.krachten.nl

Fase
Concept

Projectnummer
DRU038

Schaal
A4 1:500

Datum
2021-11-08

Bestanden
DRU038_Inrichtingsplan_v3.dwg

Tekening nr.
1.200

krachten